


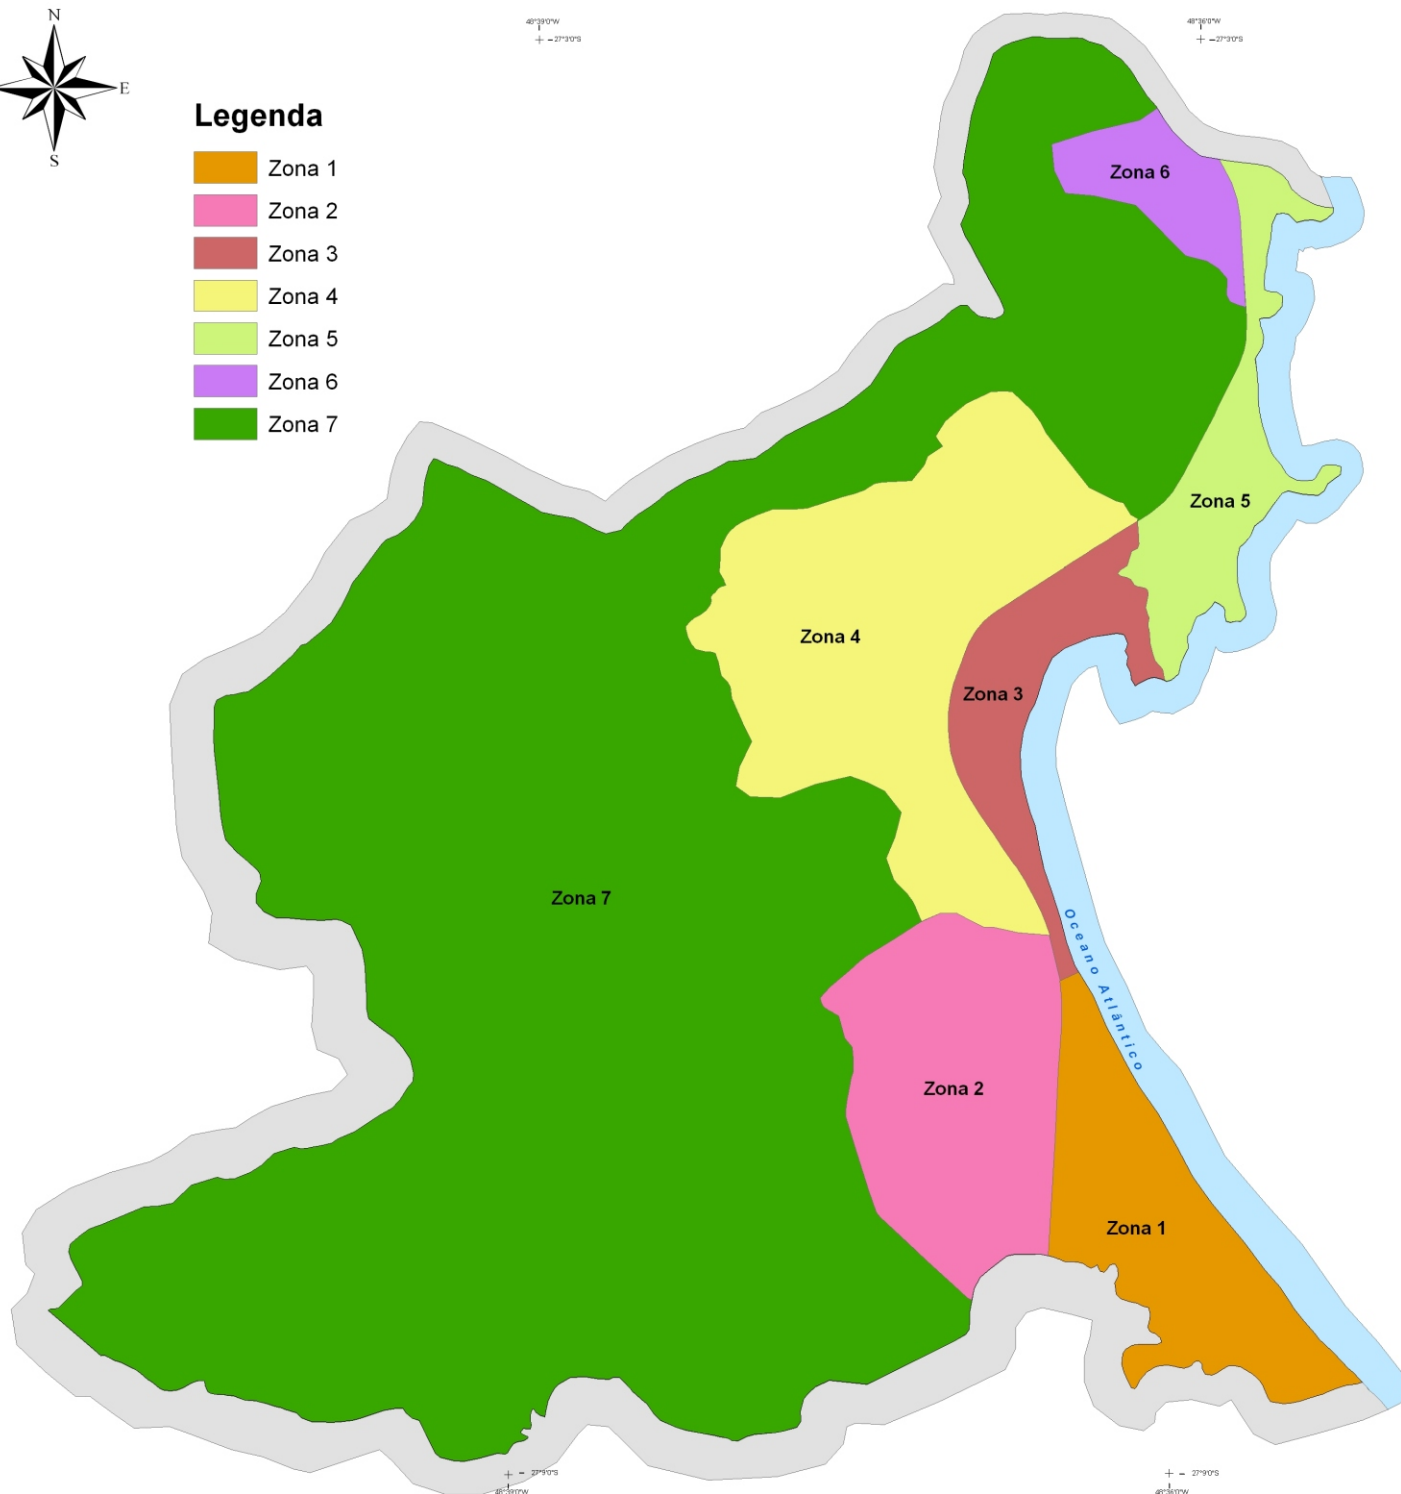

Legenda

- Zona 1
- Zona 2
- Zona 3
- Zona 4
- Zona 5
- Zona 6
- Zona 7



Zonas de Interesse Comum

Município de Itapema/SC



Fonte de Dados:

Base Cartográfica Digital IBGE - 1:50.000

Base Cartográfica Aeroimagem S.A. - 2001 - 1:2.000

Projeção Universal Transversa de Mercator - Fuso 22 W

Datum Horizontal: SIRGAS2000

Edição:

Laboratório de Fotogrametria, Sensoriamento Remoto e Geoprocessamento (LabFSG) - Abril, 2010.

Projeto:

Revisão do Plano Diretor de Itapema (2009-2010)

Contratante:

Prefeitura Municipal de Itapema

Executor:

Grupo Técnico UFSC - FAPEU

Equipe Responsável:

Manuela Rodrigues Paz, Eng^a. Agrônoma - CREA/SC 094557-6

Mirtz Orige Oliveira, Arquiteta e Urbanista - CREA/SC 036317-3

Clarisse López Peralta, Estagiária de Arquitetura e Urbanismo

Coordenador Responsável:

Professor Doutor Carlos Loch - CREA/SC 029594-8

